




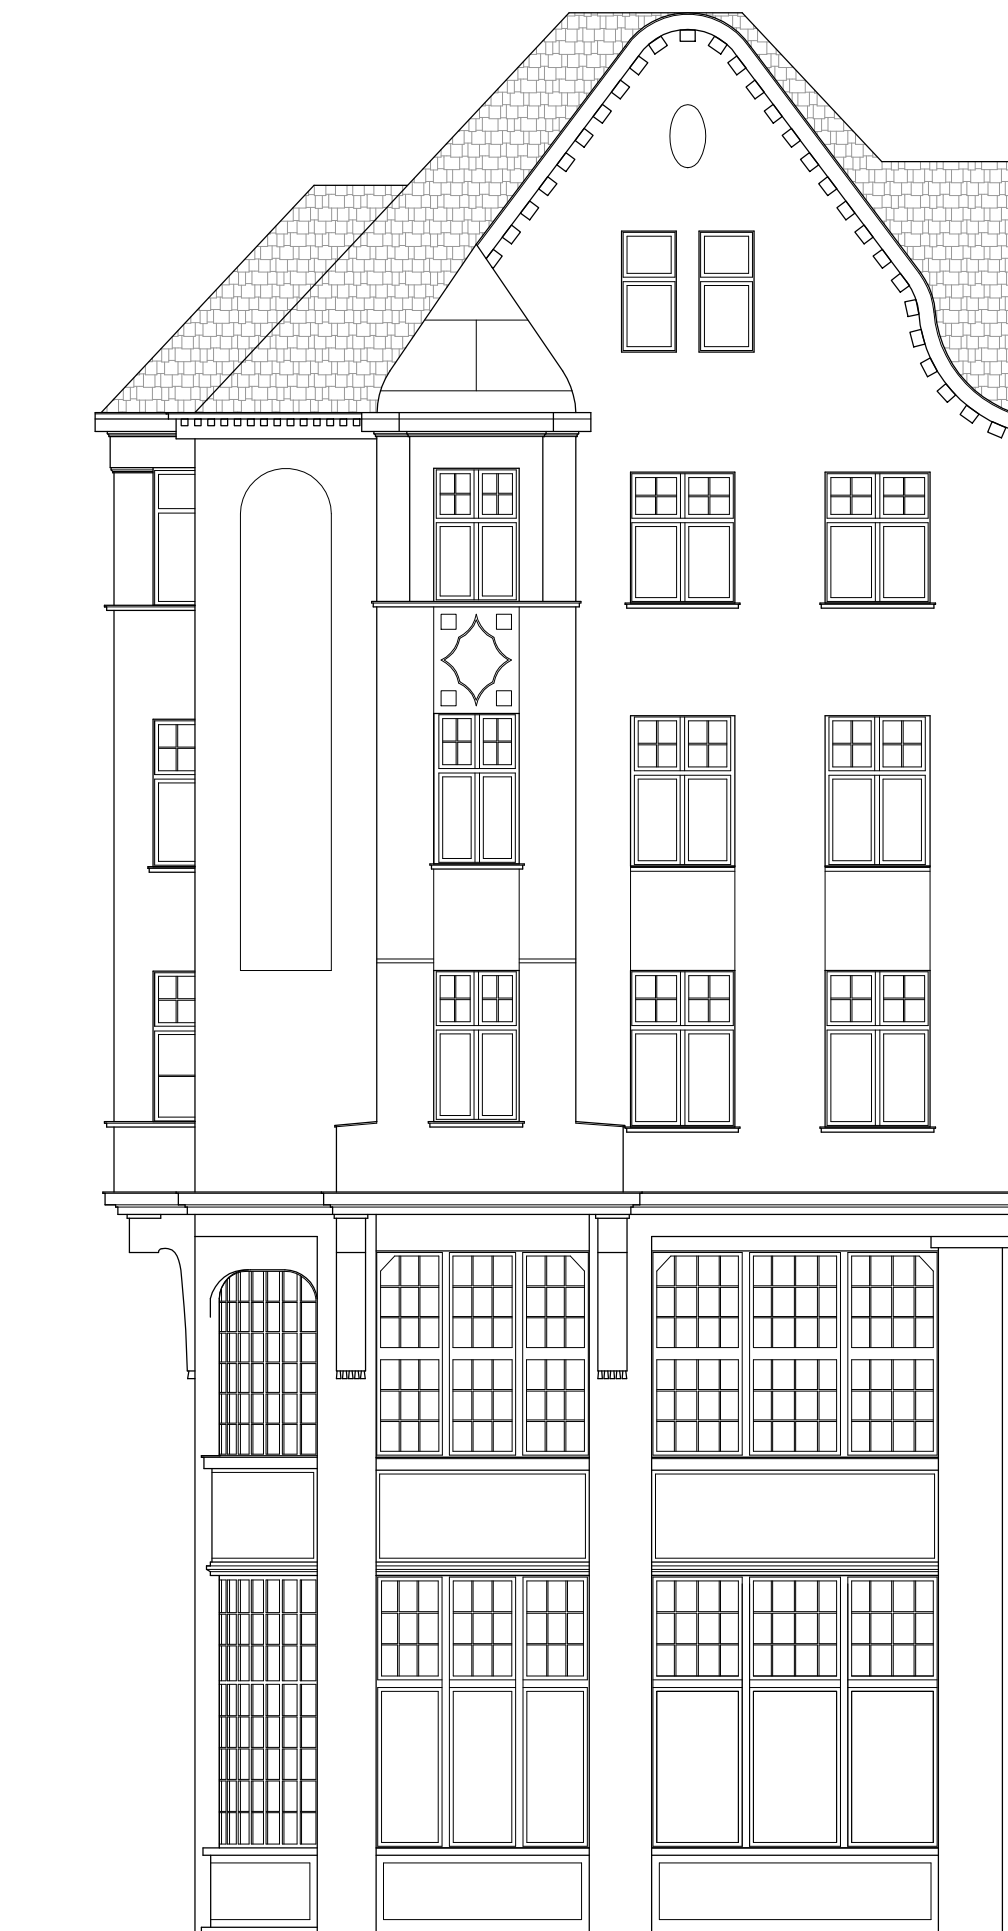


ul. Maształarska

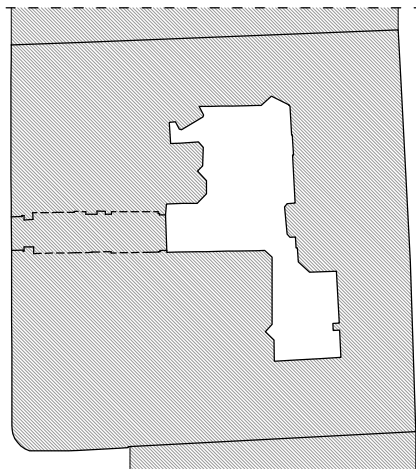

ul. Maształarska

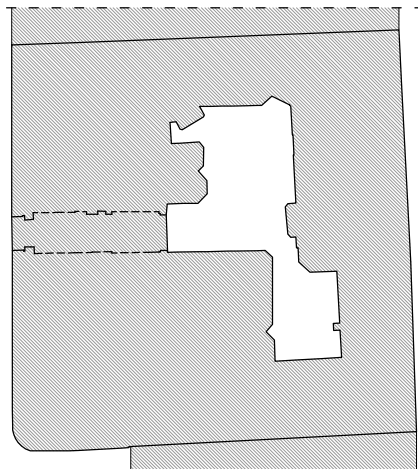

JEDNOSTKA PROJEKTOWA PROWADZĄCA:	
	
AriCom Sp. z o.o. ul. Wergiliusza 44, 60-461 Poznań tel. (61) 842-37-94 pracownia@aricom.pl www.aricom.pl	
INWENTARYZACJA	
NAZWA I ADRES INWESTORA Estrada Poznańska ul. Maształarska 8, 61-767 Poznań	
PROJEKT Inwentaryzacja budynku przy ul. Maształarskiej 8 i 8a w Poznaniu	
PRZEDMIOT RYSUNKU Elewacje od strony ul. Maształarskiej	
AUTORZY OPRACOWANIA mgr inż. Arkadiusz Pawlik	Zespół projektowy
mgr inż. Eliza Mayer	
mgr inż. Tomasz Pietraszewski	
mgr inż. arch. Wojciech Krzywda	
IMIE I NAZWISKO, PIECZĘĆ, PODPIS	

Data:
28-12-2017
Skala:
1:100
NR RYS.
I-08
WYDANIE
01
STRONA

Niniejsze opracowanie chronione jest prawem autorskim (Ustawa z dnia 4 lutego 1994 r. o prawie autorskim i prawach pokrewnych).
Nie może być kopiowane, ani udostępniane bez zgody projektanta.
Opracowanie w żadnym wypadku nie może być kopiowane ani udostępniane w całości.