




A-A

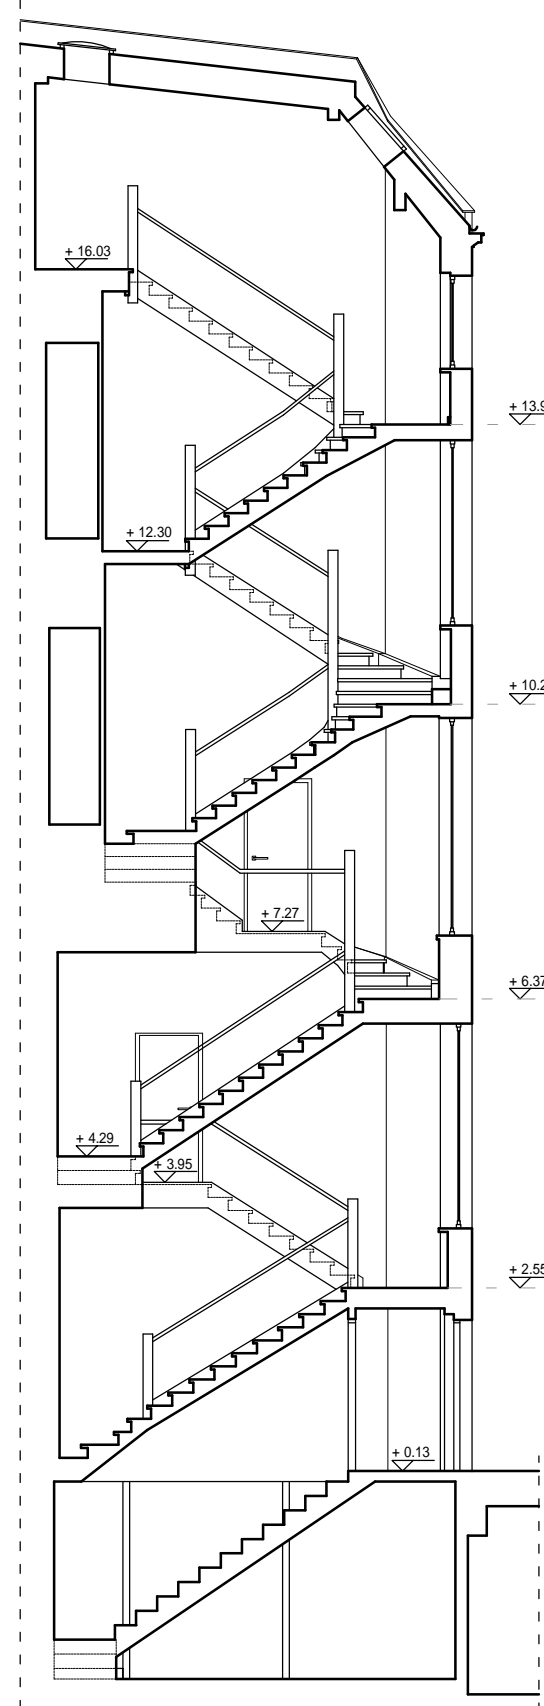

B-B

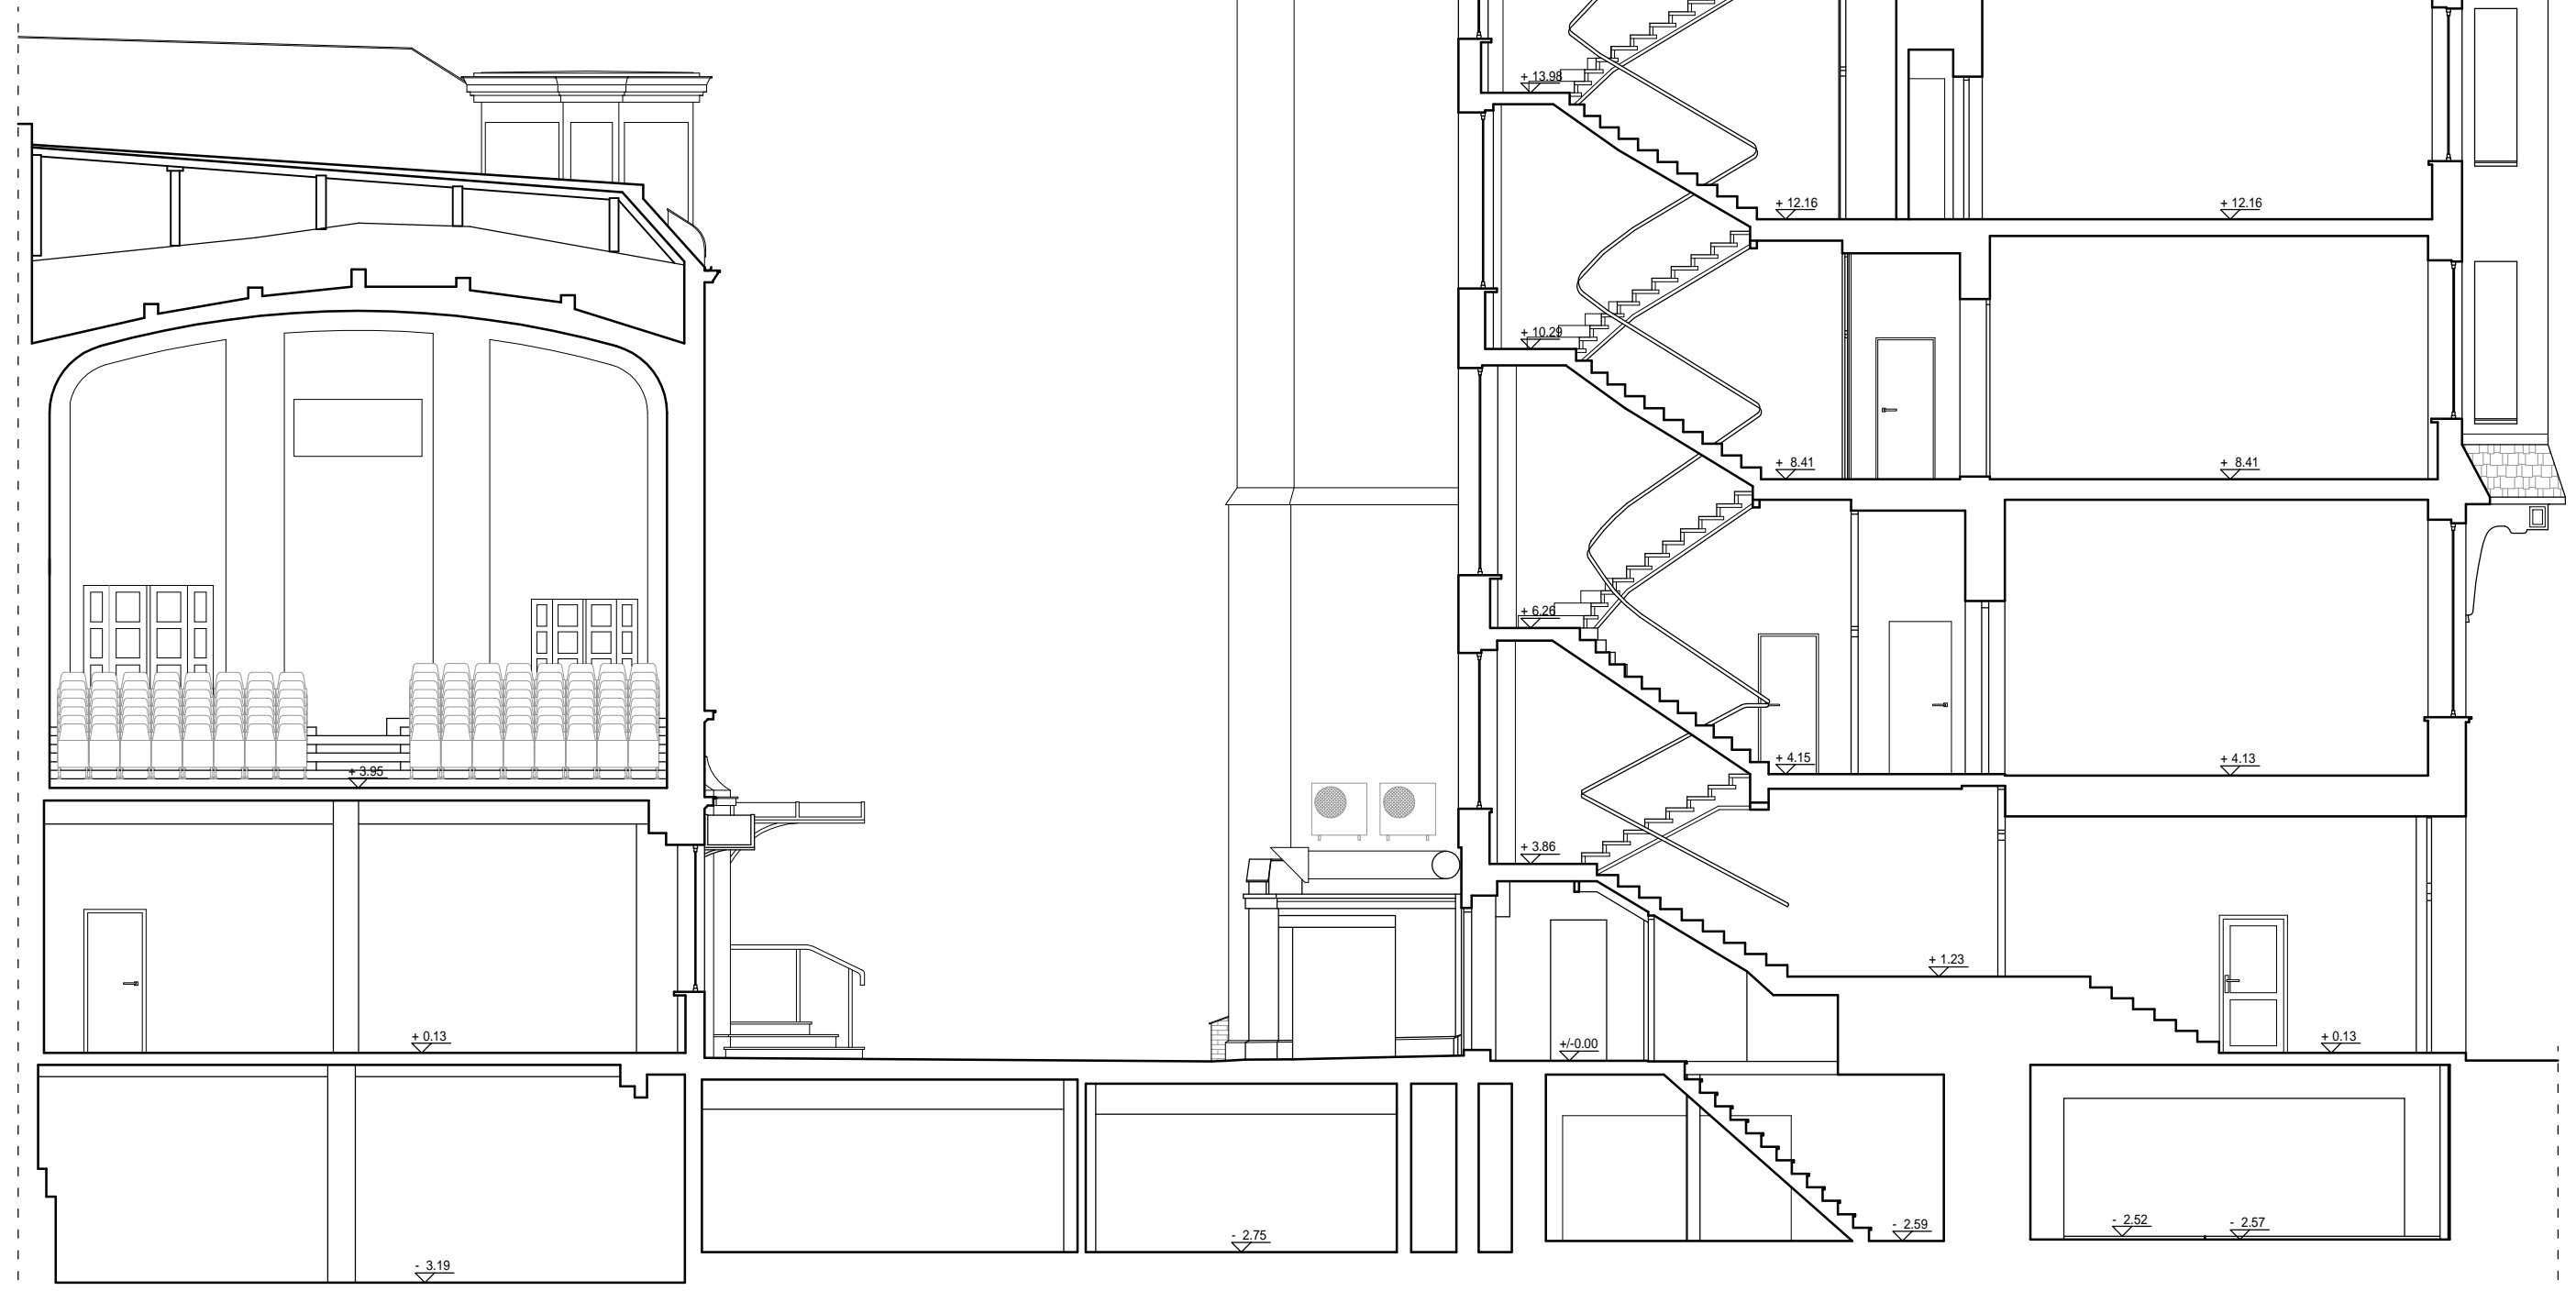

C-C

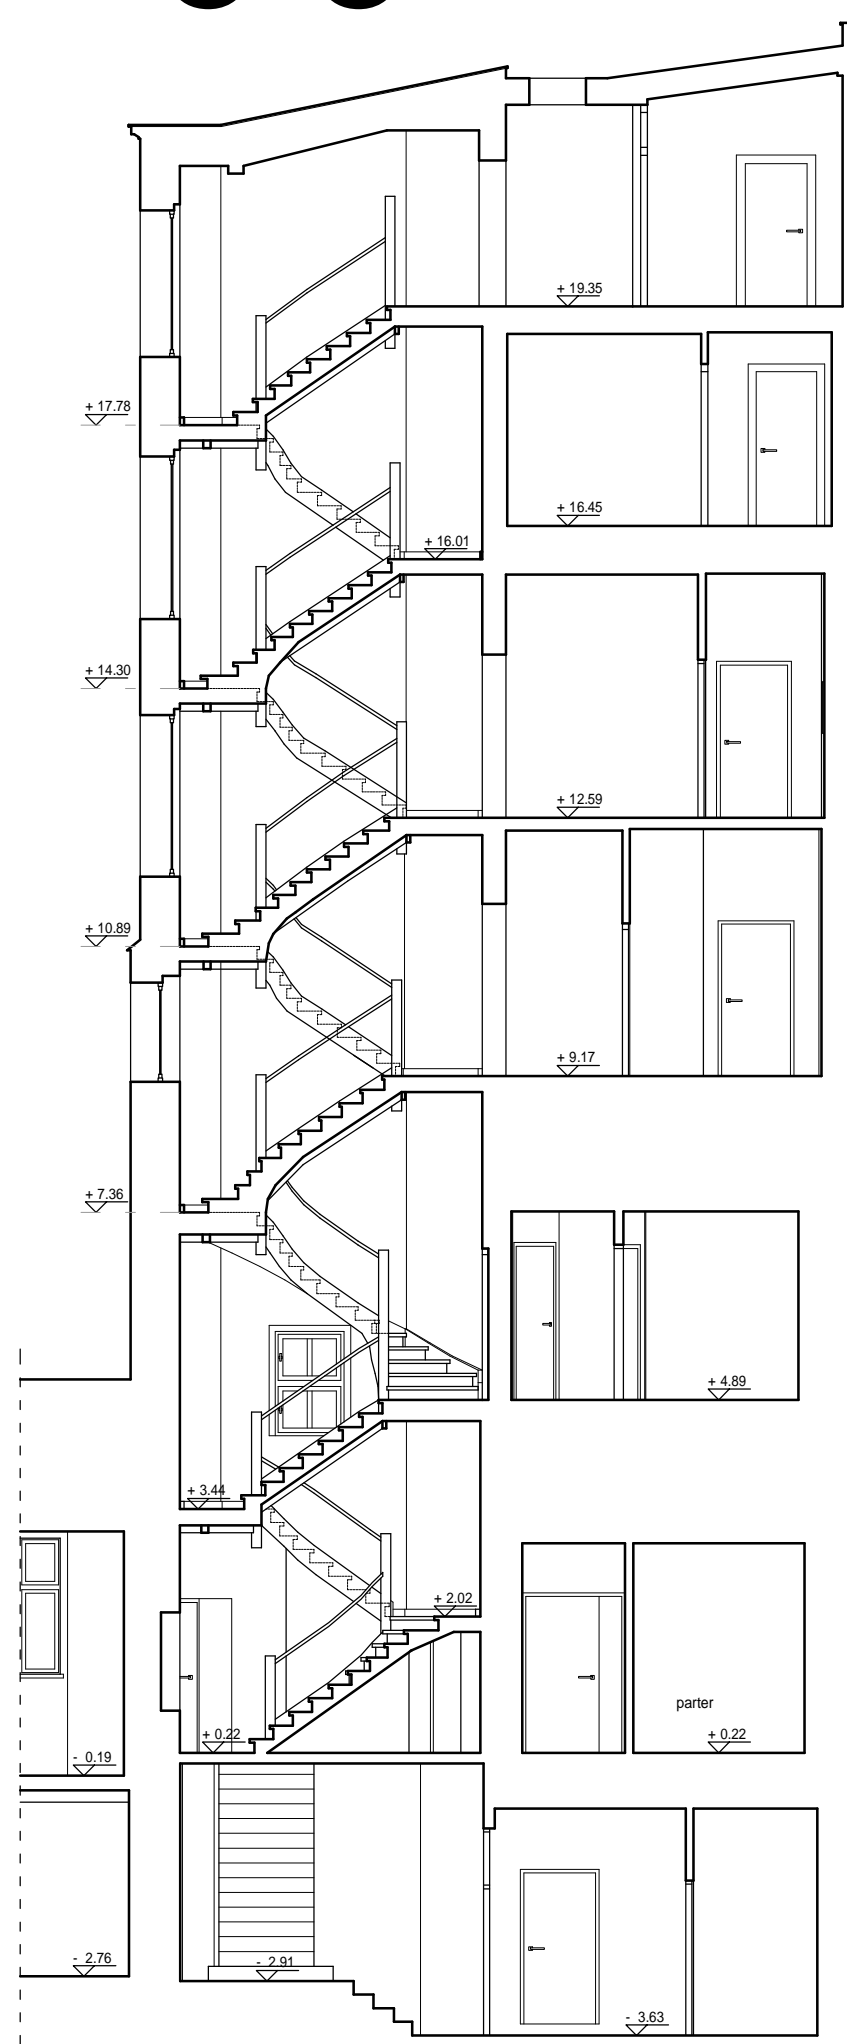

D-D



JEDNOSTKA PROJEKTOWA PROWADZĄCA:

ARICOM

P R O J E C T

AriCom Sp. z o.o.
tel. (61) 842-37-94
pracownia@aricom.pl
www.aricom.pl

ul. Wergiliusza 44, 60-461 Poznań

INWENTARYZACJA

NAZWA I ADRES INWESTORA

Estrada Poznańska
ul. Maszalska 8, 61-767 Poznań

PROJEKT

Inwentaryzacja budynku przy ul. Maszalskiej 8 i 8a w Poznaniu

PRZEDMIOT RYSUNKU

Przekroje

AUTORZY OPRACOWANIA

mgr inż. Arkadiusz Pawlik

mgr inż. Eliza Mayer

mgr inż. Tomasz Pietraszewski

mgr inż. arch. Wojciech Krzywda

IMIĘ I NAZWISKO, PIECZĘĆ, PODPIS

Zespół projektowy

Data:
28-12-2017

Skala:
1:100

NR RYS.
I-10

WYDANIE
01

STRONA

Przebieg i przebiegi wzdłuż linii,

Wszystkie opracowania architektoniczne autorstwa AriCom Sp. z o.o. są własnością AriCom Sp. z o.o. i nie mogą być kopiowane, rozpowszechniane ani wykorzystywane w inny sposób bez zgody AriCom Sp. z o.o.