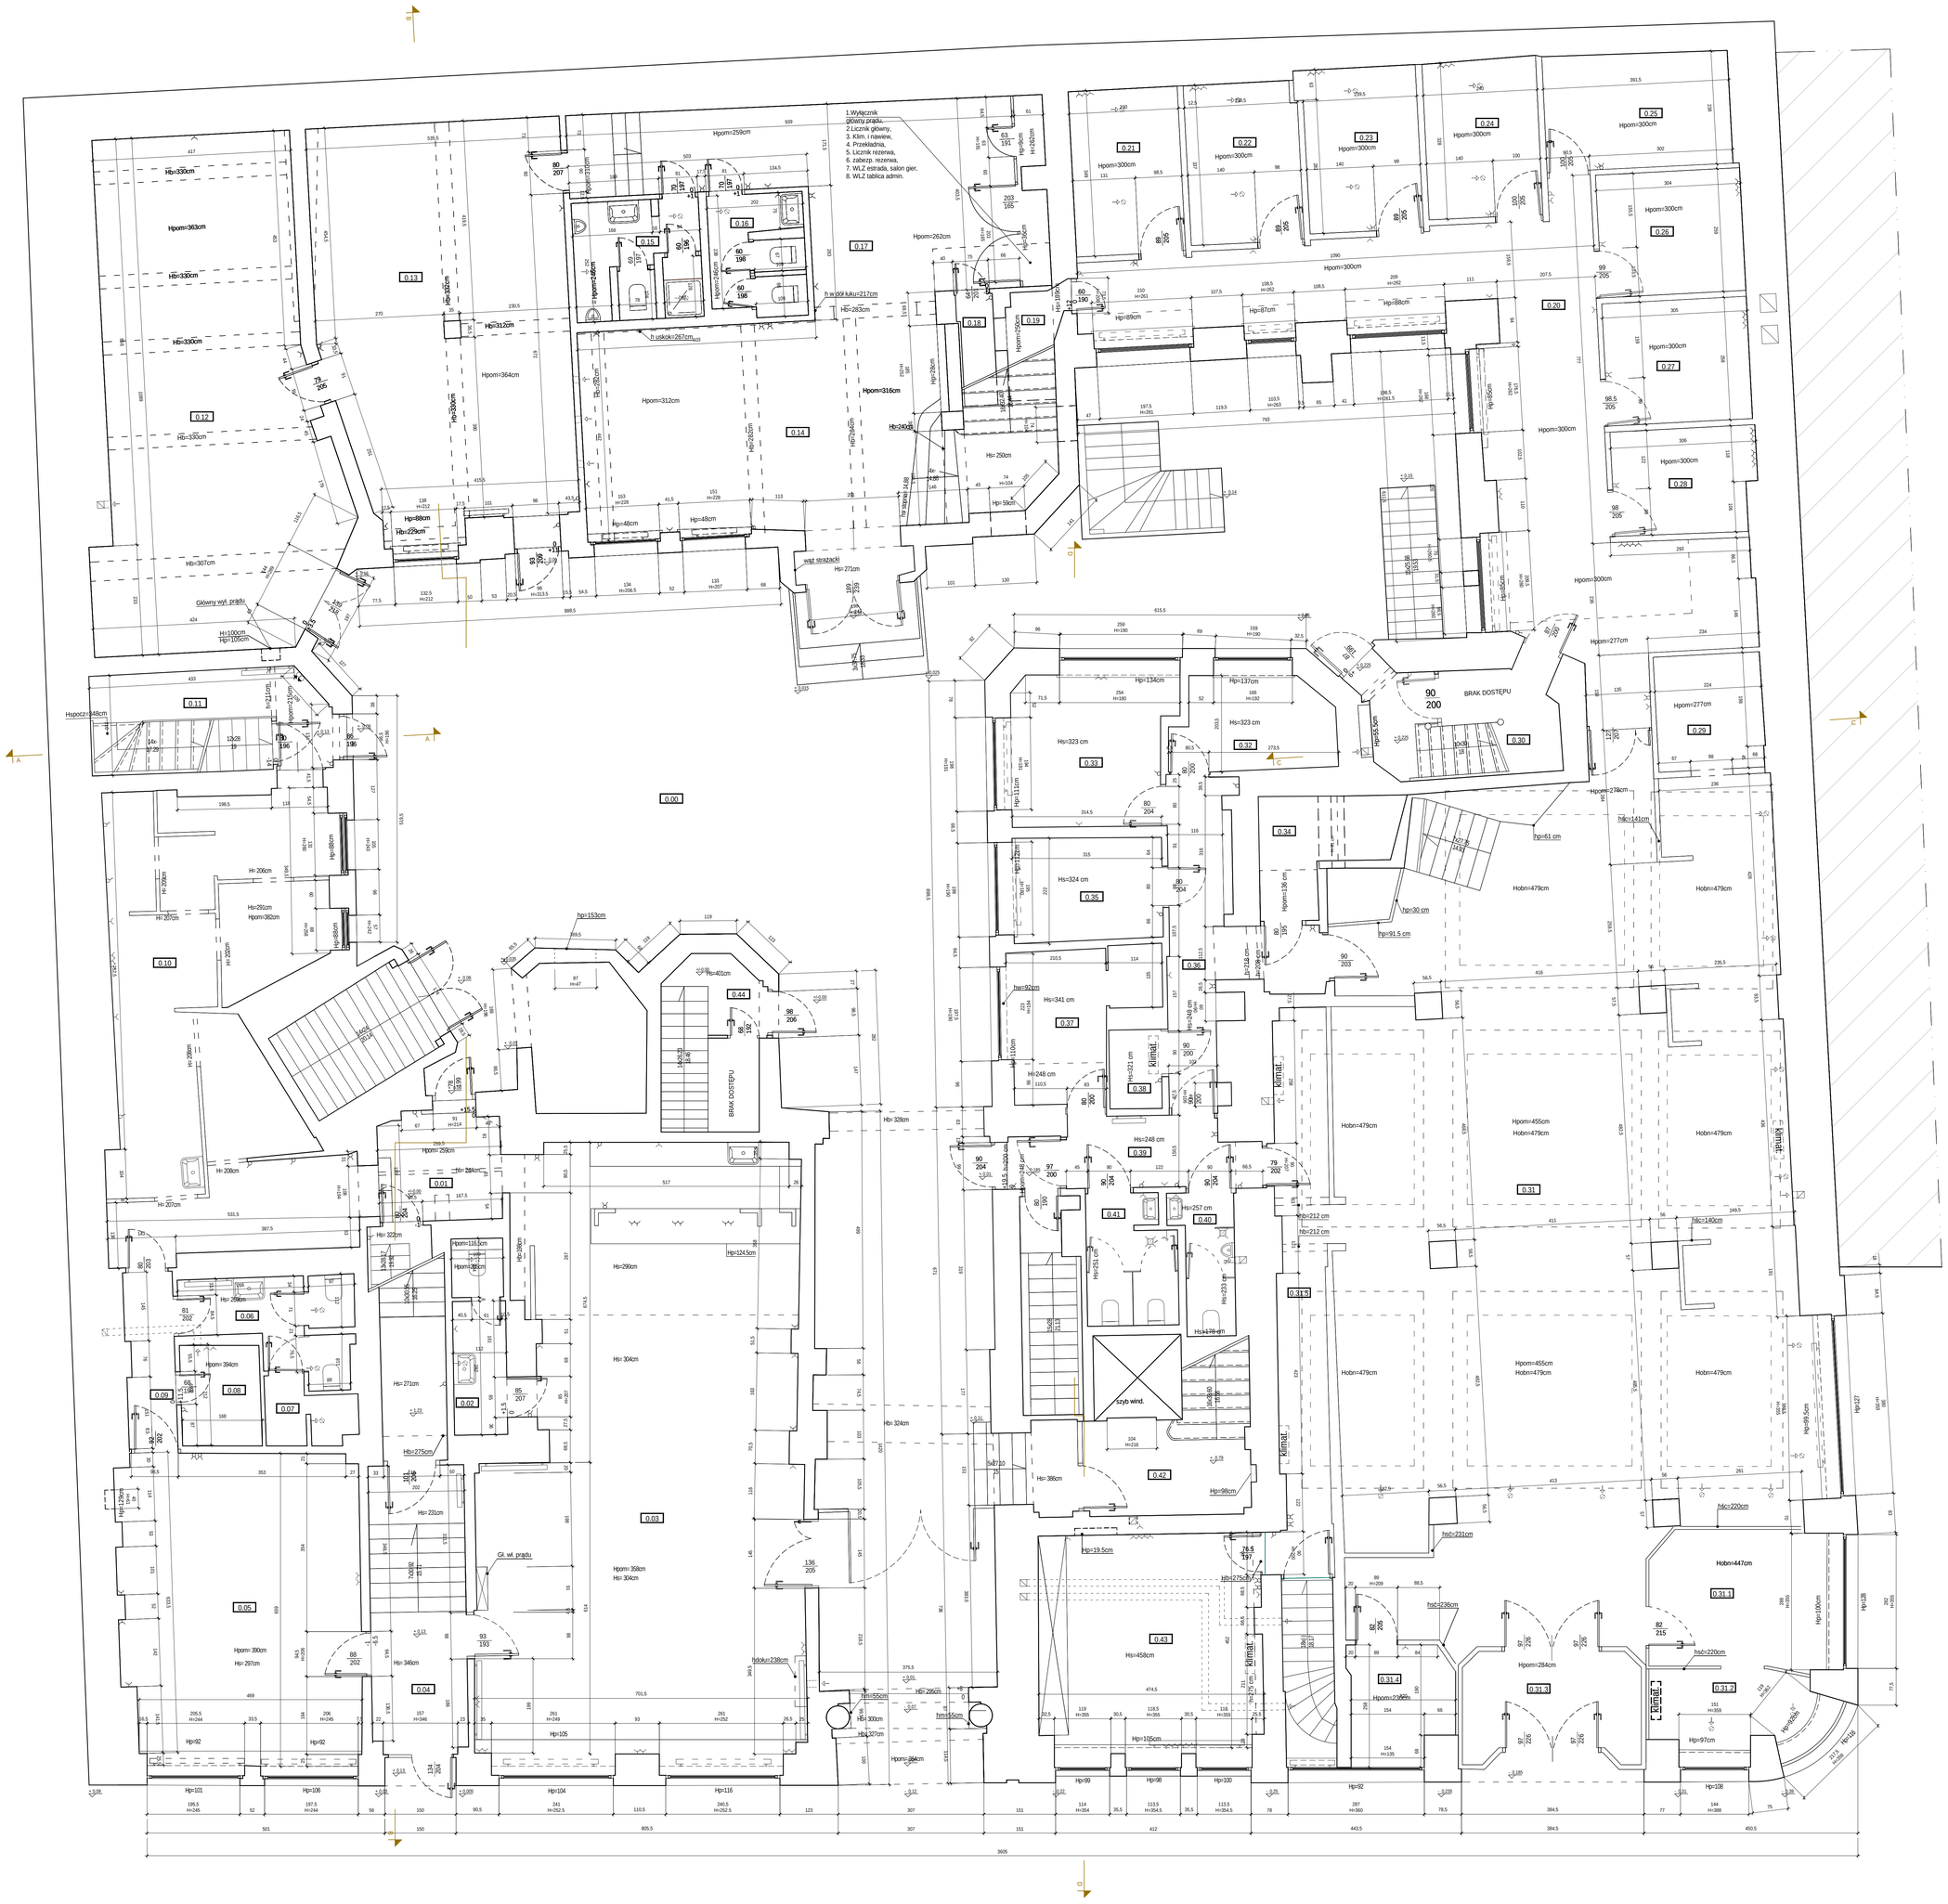

PARTER

0.00	229m2
0.01	5.85m2
0.02	4.56m2
0.03	81.52m2
0.04	19.17m2
0.05	32.83m2
0.06	5.97m2
0.07	2.32m2
0.08	3.56m2
0.09	3.78m2
0.10	41.83m2
0.11	10.63m2
0.12	49.28m2
0.13	43.85m2
0.14	39.10m2
0.15	6.10m2
0.16	4.58m2
0.17	29.80m2
0.18	1.69m2
0.19	2.54m2
0.20	46.77m2
0.21	8.01m2
0.22	7.96m2
0.23	8.38m2
0.24	7.97m2
0.25	9.43m2
0.26	7.89m2
0.27	7.87m2
0.28	6.54m2
0.29	5.47m2
0.30	9.32m2
0.31	160.76m2
0.31.1	10.82m2
0.31.2	5.39m2
0.31.3	7.97m2
0.31.4	5.19m2
0.31.5	17.80m2
0.32	6.14m2
0.33	10.66m2
0.34	5.53m2
0.35	6.92m2
0.36	10.78m2
0.37	8.13m2
0.38	1.83m2
0.39	7.25m2
0.40	3.31m2
0.41	5.02m2
0.42	7.11m2
0.43	20.96m2
0.44	4.51m2
RAZEM	820.65m2

LEGENDA:

- Hst=... - wysokość stopnia
- Hk=... - wysokość ścianki kolankowej
- Hp=... - wysokość wierzchu parapetu
- Hb=... - wysokość spodu podciągu
- Hpom=... - wysokość pomieszczenia
- Hs=... - wysokość sufitu
- łącznik jednobiegunowy/ grupowy
- gniazdo wtyczkowe
- RK - rozdzielnica elektryczna
- EL - licznik energii elektrycznej
- $\bar{C}_D$ - pion centralnego ogrzewania
- g° - pion instalacji gazowej
- GAZ - gazomierz
- μw - wodomierz
- ks - pion kanalizacji sanitarnej
- wpust podłogowy
- +1 0 - próg podłogowy
- L - lodówka
- kuchnia gazowa
- CWU - gazowy podgrzewacz ciepłej wody użytkowej
- klimat. - klimatyzator

JEDNOSTKA PROJEKTOWA PROWADZĄCA:

ARICOM PROJECT

AriCom Sp. z o.o. ul. Wergiliusza 44, 60-461 Poznań
tel. (61) 842-37-94 pracownia@aricom.pl www.aricom.pl

INWENTARYZACJA

NAZWA I ADRES INWESTORA
Estrada Poznańska
ul. Masztalarska 8, 61-767 Poznań

PROJEKT
Inwentaryzacja budynku przu ul. Masztalarskiej 8 i 8a w Poznaniu

PRZEDMIOT RYSUNKU
Rzut parteru

AUTORZY OPRACOWANIA
mgr inż. Arkadiusz Pawlik
mgr inż. Eliza Mayer
mgr inż. Tomasz Pietraszewski
mgr inż. arch. Wojciech Krzywda

Zespół projektowy
Data: 28-12-2017
Skala: 1:50
NR RYS. I-02
WYDANIE 01
STRONA

IMIĘ I NAZWISKO, PIECZĘĆ, PODPIS

Niniejsza dokumentacja stanowi przedmiot autorskich i ustawowych praw Zakładu Pracy Projektowej Ar. Ad. 1992 Poz. 1 i 1 ZBIÓR Nr 80, poz. 904, nie może być kopiowana ani udostępniona bez zgody projektanta.
Zapisywanie w zakresie wyrobu, nie może być kopiowane ani udostępniane w całości.