


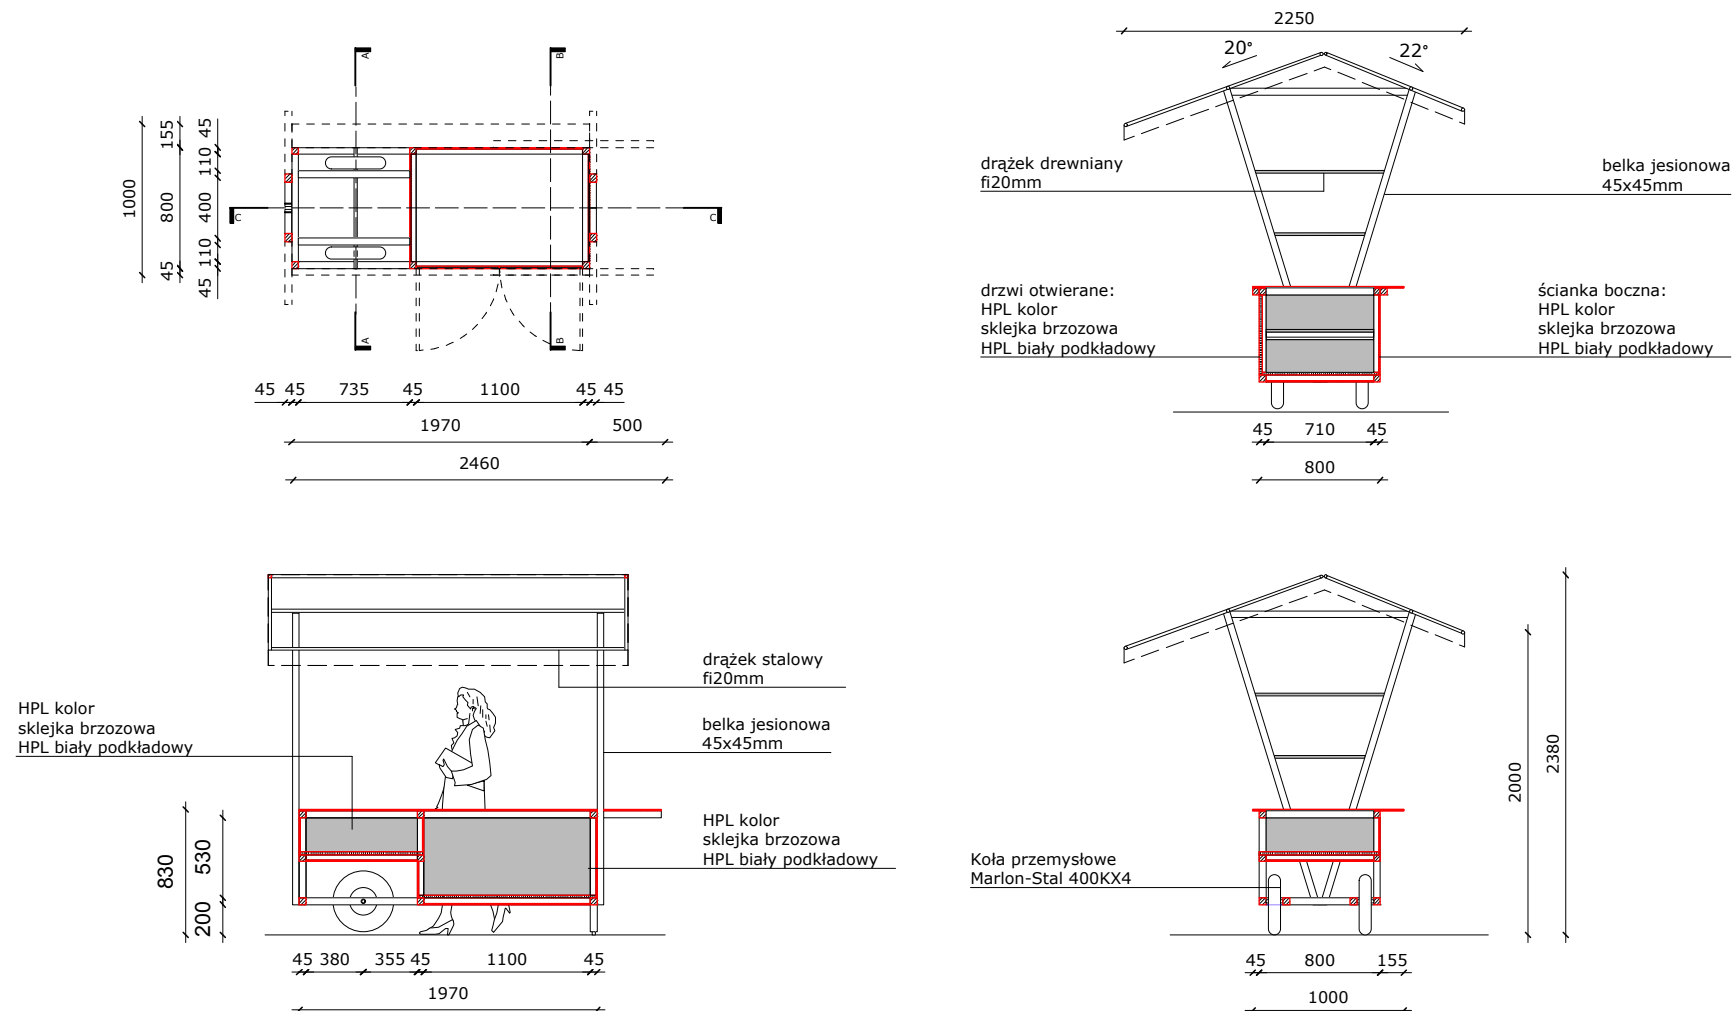

PROJEKT STRAGANÓW HANDLOWYCH NA STARYM RYNKU W POZNANIU
Projekt Wykonawczy – Rysunki

Nazwa rysunku: Rzuty i przekroje

Skala: 1:50

Data: 2016.05.04.

ATELIER STARZAK STREBICKI - PRACOWNIA ARCHITEKTURY s.c.

Jolanta Starzak

tel: 0048 607651459

mail: js@starzakstrebicki.eu


Dawid Strębicki

mail: ds@starzakstrebicki.eu

tel 0048 882164157

ul. Botaniczna 14, 60-586 Poznań

www.atelierstarzakstrebicki.pl

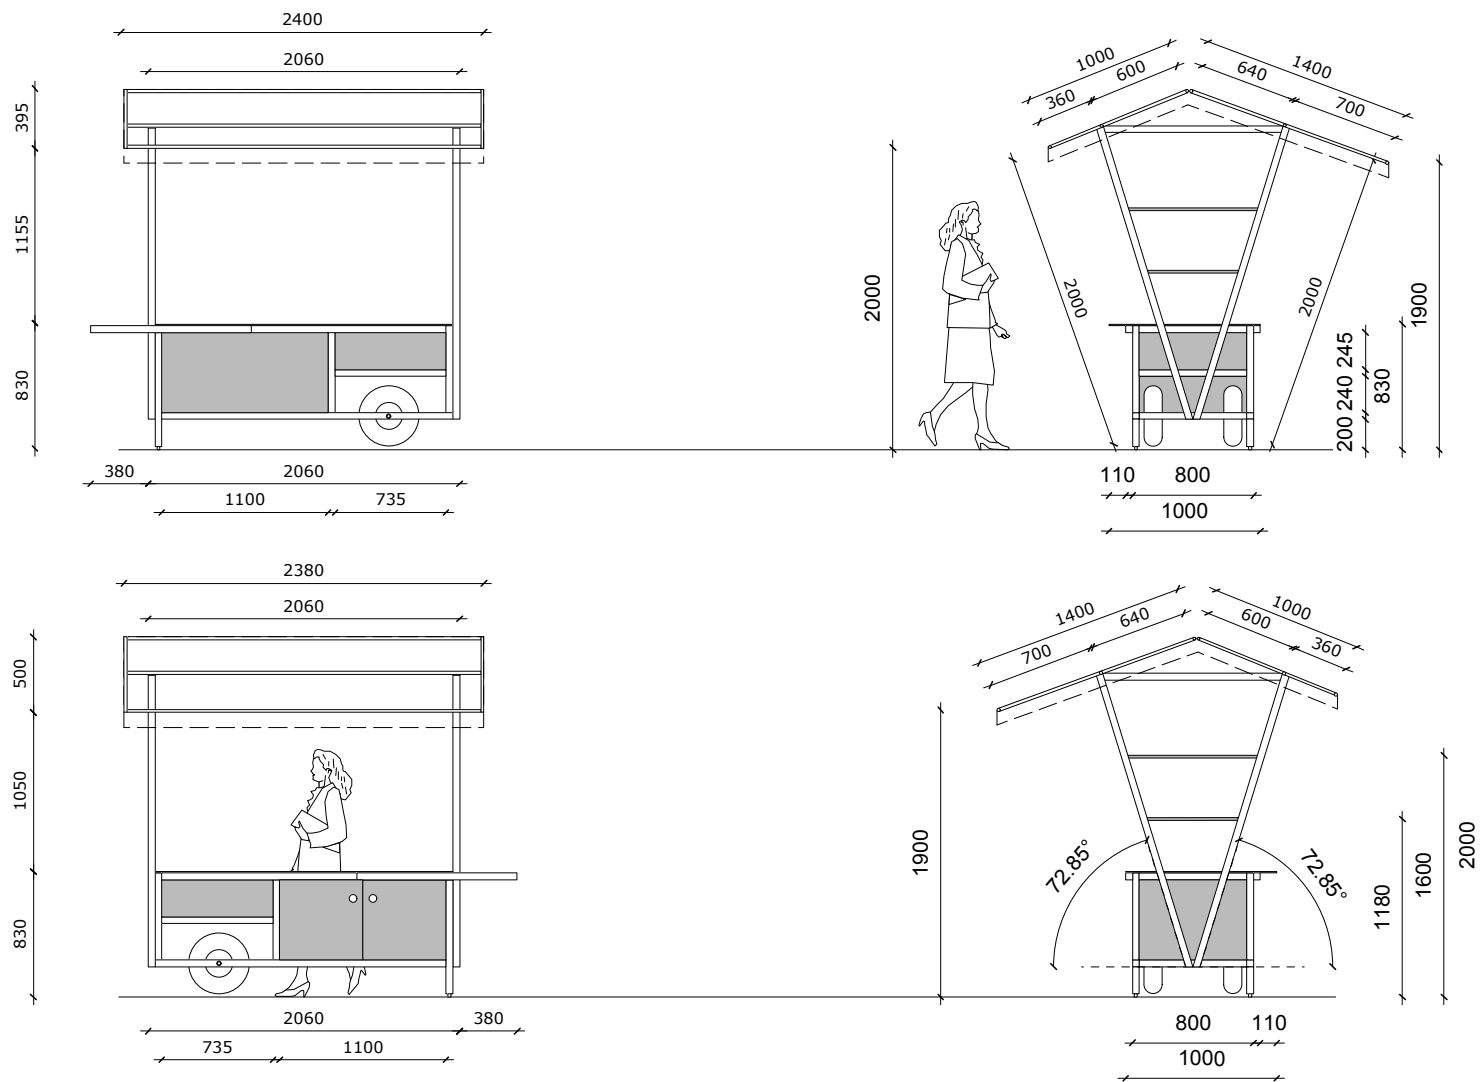

PROJEKT STRAGANÓW HANDLOWYCH NA STARYM RYNKU W POZNANIU
Projekt Wykonawczy – Rysunki

Nazwa rysunku: Widoki elewacji

Skala: 1:50

Data: 2016.05.04.

ATELIER STARZAK STREBICKI - PRACOWNIA ARCHITEKTURY s.c.

Jolanta Starzak

tel: 0048 607651459

mail: js@starzakstrebicki.eu


Dawid Strębicki

mail: ds@starzakstrebicki.eu


tel 0048 882164157

ul. Botaniczna 14, 60-586 Poznań


www.atelierstarzakstrebicki.pl

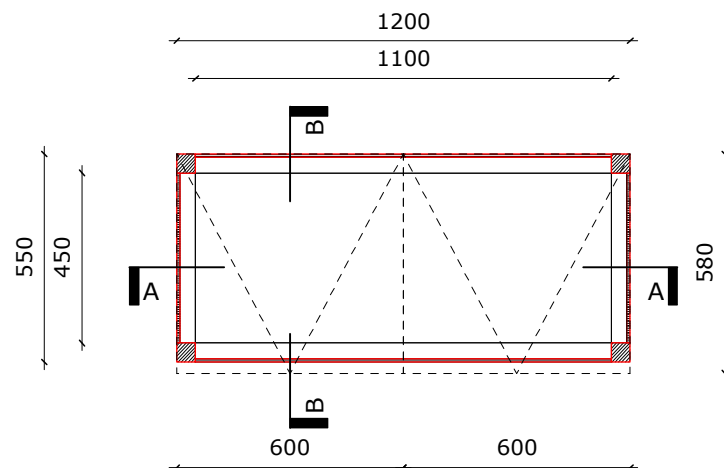


Rzut

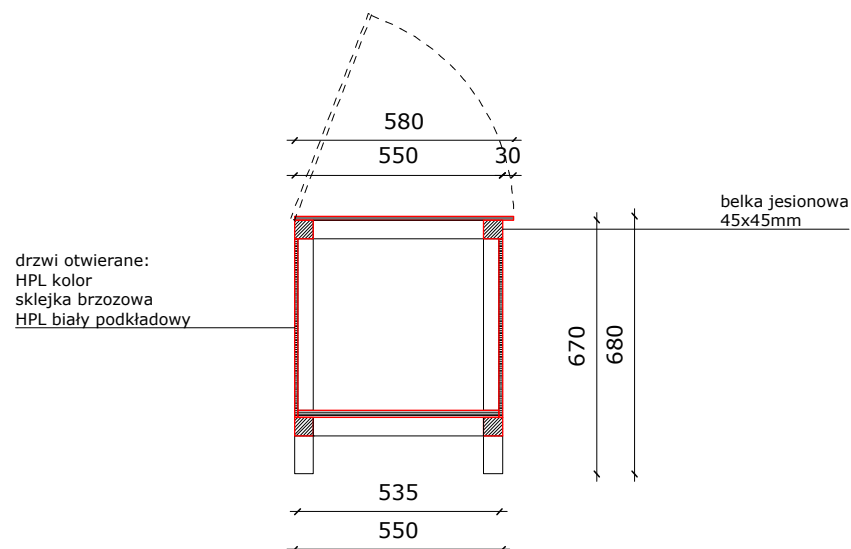

Widok

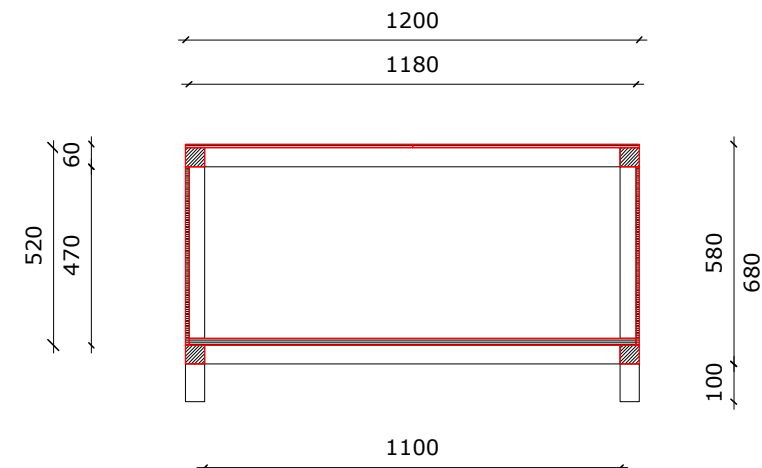

Przekrój

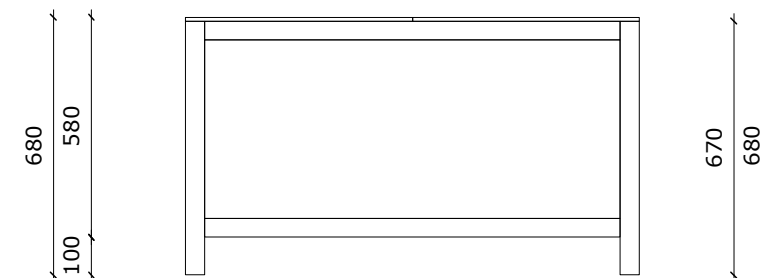

Widok

PROJEKT STRAGANÓW HANDLOWYCH NA STARYM RYNKU W POZNANIU
Projekt Wykonawczy – Rysunki

Nazwa rysunku: Skrzynia

Skala: 1:20

Data: 2016.04.29.

ATELIER STARZAK STREBICKI - PRACOWNIA ARCHITEKTURY s.c.

Jolanta Starzak

tel: 0048 607651459

mail: js@starzakstrebicki.eu

Dawid Strębicki

mail: ds@starzakstrebicki.eu

tel 0048 882164157

ul. Botaniczna 14, 60-586 Poznań

www.atelierstarzakstrebicki.pl